

# Aérodrome d'ANNEMASSE (LFLI)

## PROJET DE PLAN DES SERVITUDES AÉRONAUTIQUES DE DÉGAGEMENT

### A1 - PLAN D'ENSEMBLE

Maitrise d'oeuvre

Service National d'Ingénierie Aéroportuaire  
Département Programmation Environnement Aménagement  
Siège : 82, rue des Pyrénées - 75970 Paris cedex 20  
Site : Méditerranée

Adresse : 1, rue Vincent Aurif - CS 90890 - 13627 Aix en Provence cedex 1

Index	Date	Observations / Modifications	Réf. : PRSA_A1_SMA-DPE_LPL2
1	Août 2016	PRSA - A1 Plan d'ensemble (document provisoire)	
2	Mars 2019	PRSA - A1 Plan d'ensemble modifié (ajout RD 1206 (document provisoire))	Echelle : 1 / 25 000

#### Communes concernées par les servitudes aéronautiques

Département de Haute-Savoie (74)

- |                        |                  |
|------------------------|------------------|
| ARTHAZ-PONT-NOTRE-DAME | GAILLARD         |
| AMBILLY                | JUVIGNY          |
| ANNEMASSE              | LUCINGES         |
| BONNE                  | MONNETIER-MORNEX |
| CRANVES-SALES          | VETRAZ-MONTHOUX  |
| ETREMBIERES            | VILLE-LA-GRAND   |

#### Caractéristiques techniques de base :



- Altitude de référence : 493,8 mètres NGF
- Piste revêtu 12 / 30 : 1297 x 30 m
- Périmètre d'appui 14 110 x 80 m
- Chiffre de code : 2
- Seuil 12 : Piste à vue de jour
- Seuil 30 : Piste à vue de jour
- Seuil décalé en 12 : 194 m
- Seuil décalé en 30 : 196 m



- Piste
- Limite des surfaces de dégagement
- Intermédiaire des surfaces de dégagement
- 998,8
- 998,8
- Cote altimétrique des surfaces de dégagement (mètres NGF)
- Nom de la commune
- Limite de commune

- 1
- Numero d'obstacle (voir plan A2 liste des obstacles)
- Obstacle artificiel existant (adaptation ponctuelle)
- Obstacle mobile existant (adaptation ponctuelle)
- Obstacle filiforme existant (adaptation ponctuelle)

- Obstacle dépassant les cotes limites réglementaires à mettre en conformité
- Obstacle isolé
- Secteur d'arbres isolés ou forêts

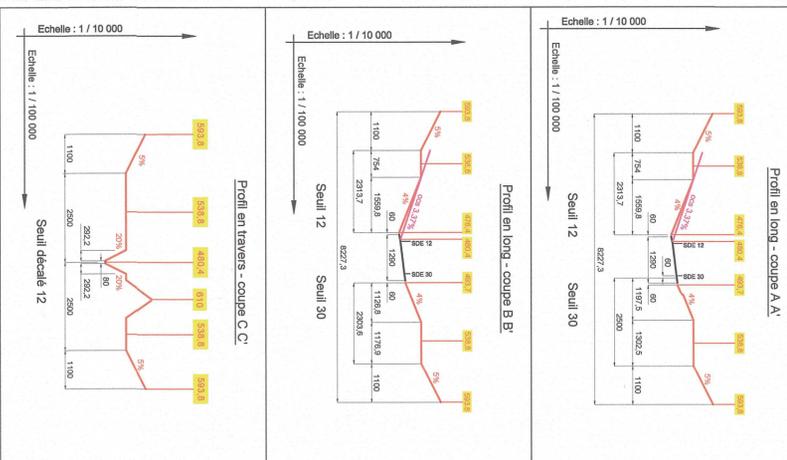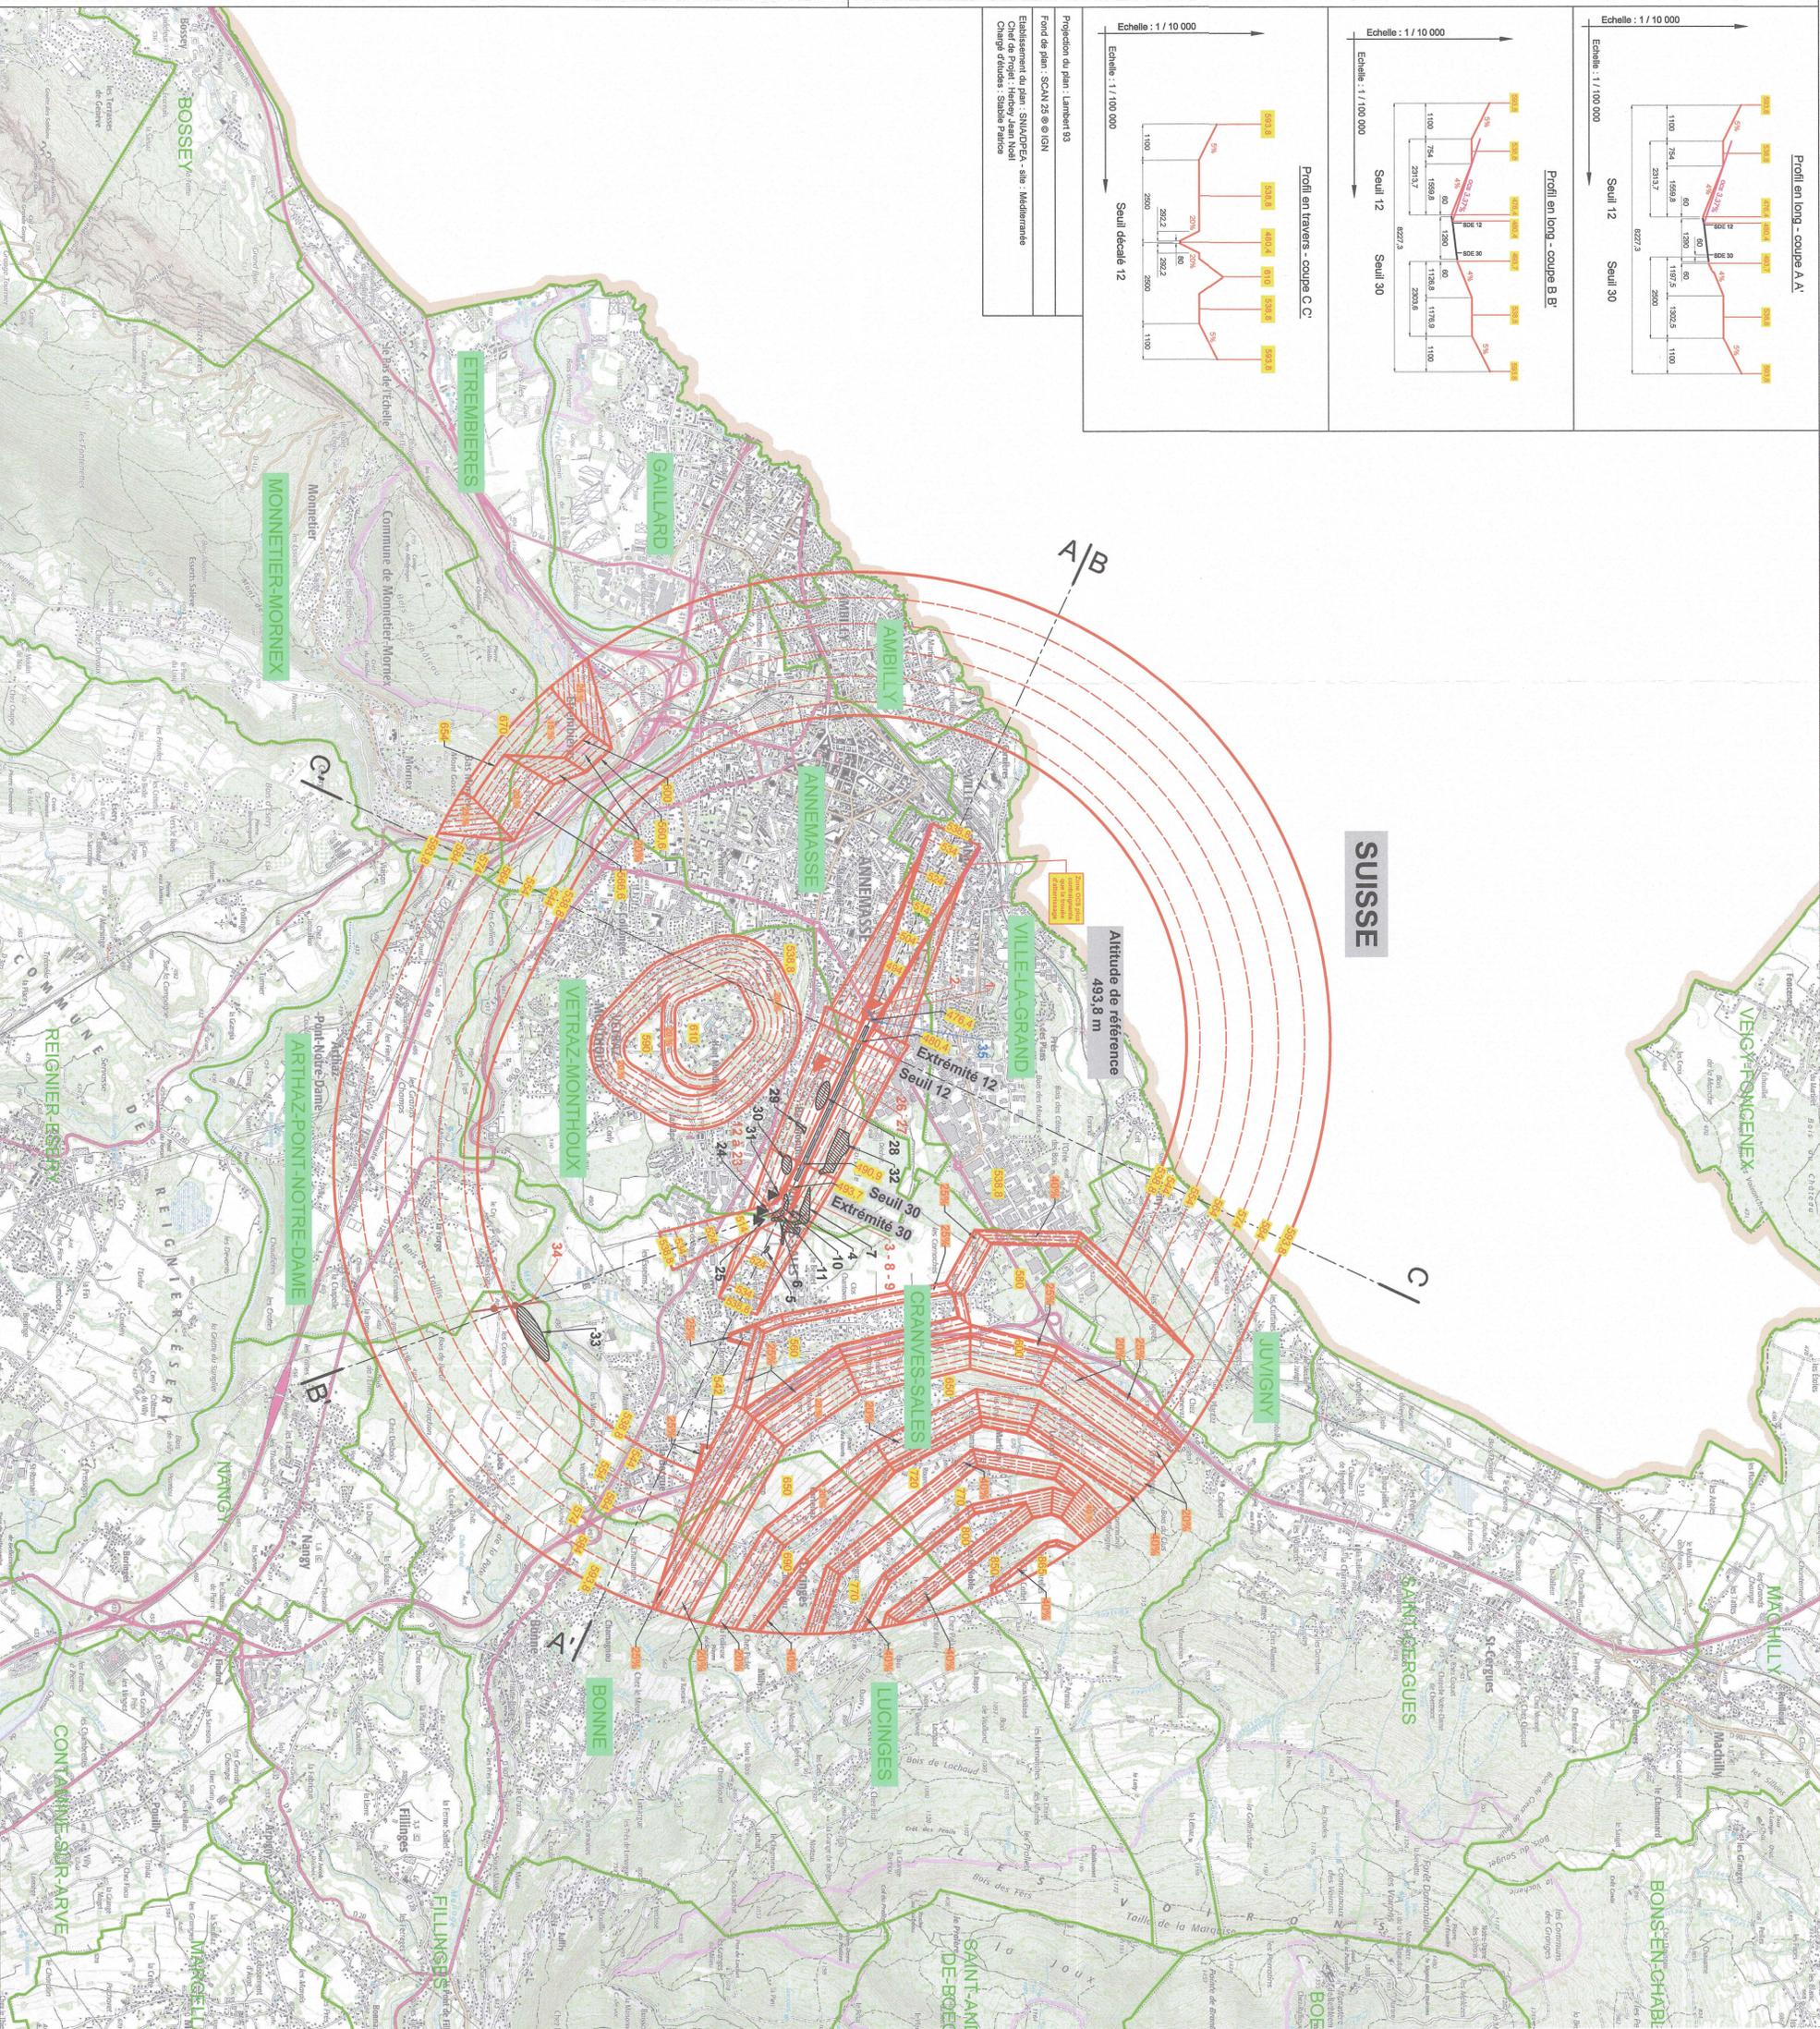

Projection du plan : Lambert 93  
Fond de plan : SCAN 25 © IGN  
Établissement du plan : SMA/DPEA - site : Méditerranée  
Chargé études : Stéphanie Paturel